
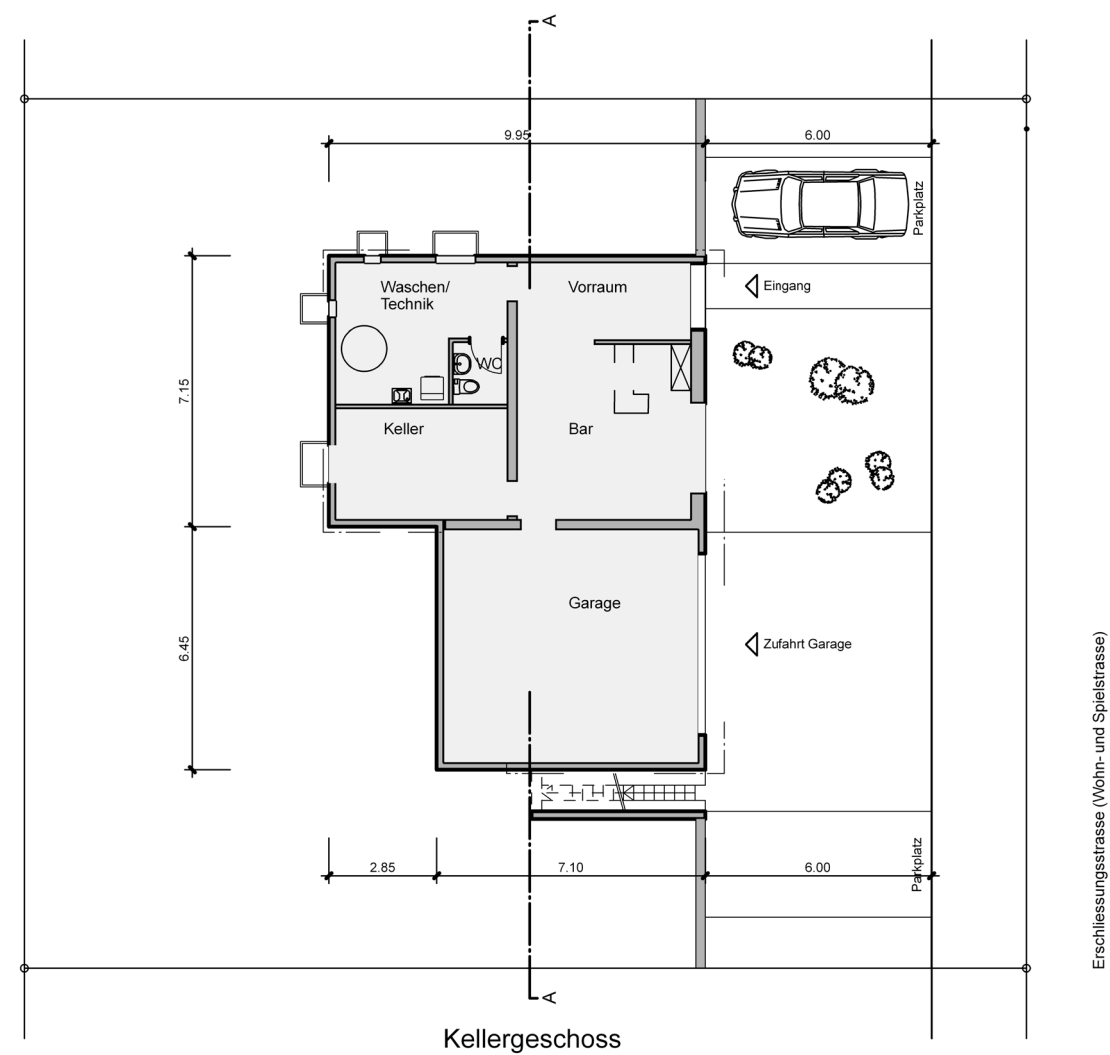
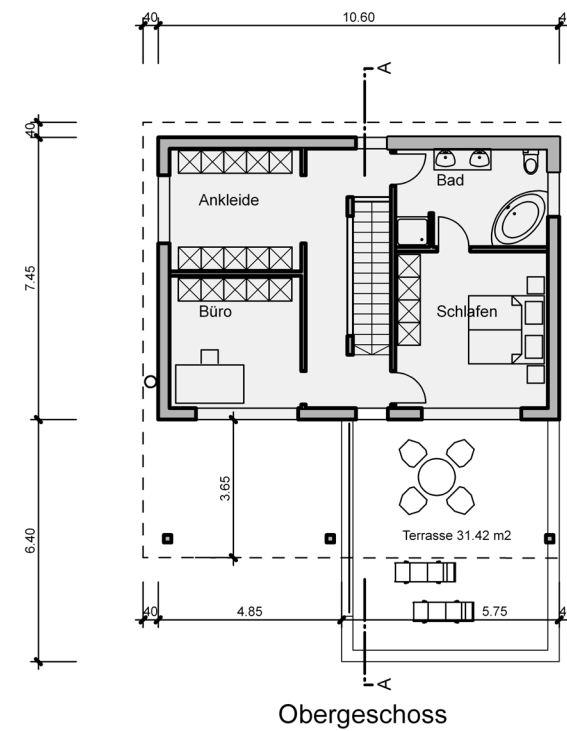


±0.00 = 503.10 m ü.Meer = fertig Boden Erdgeschoss

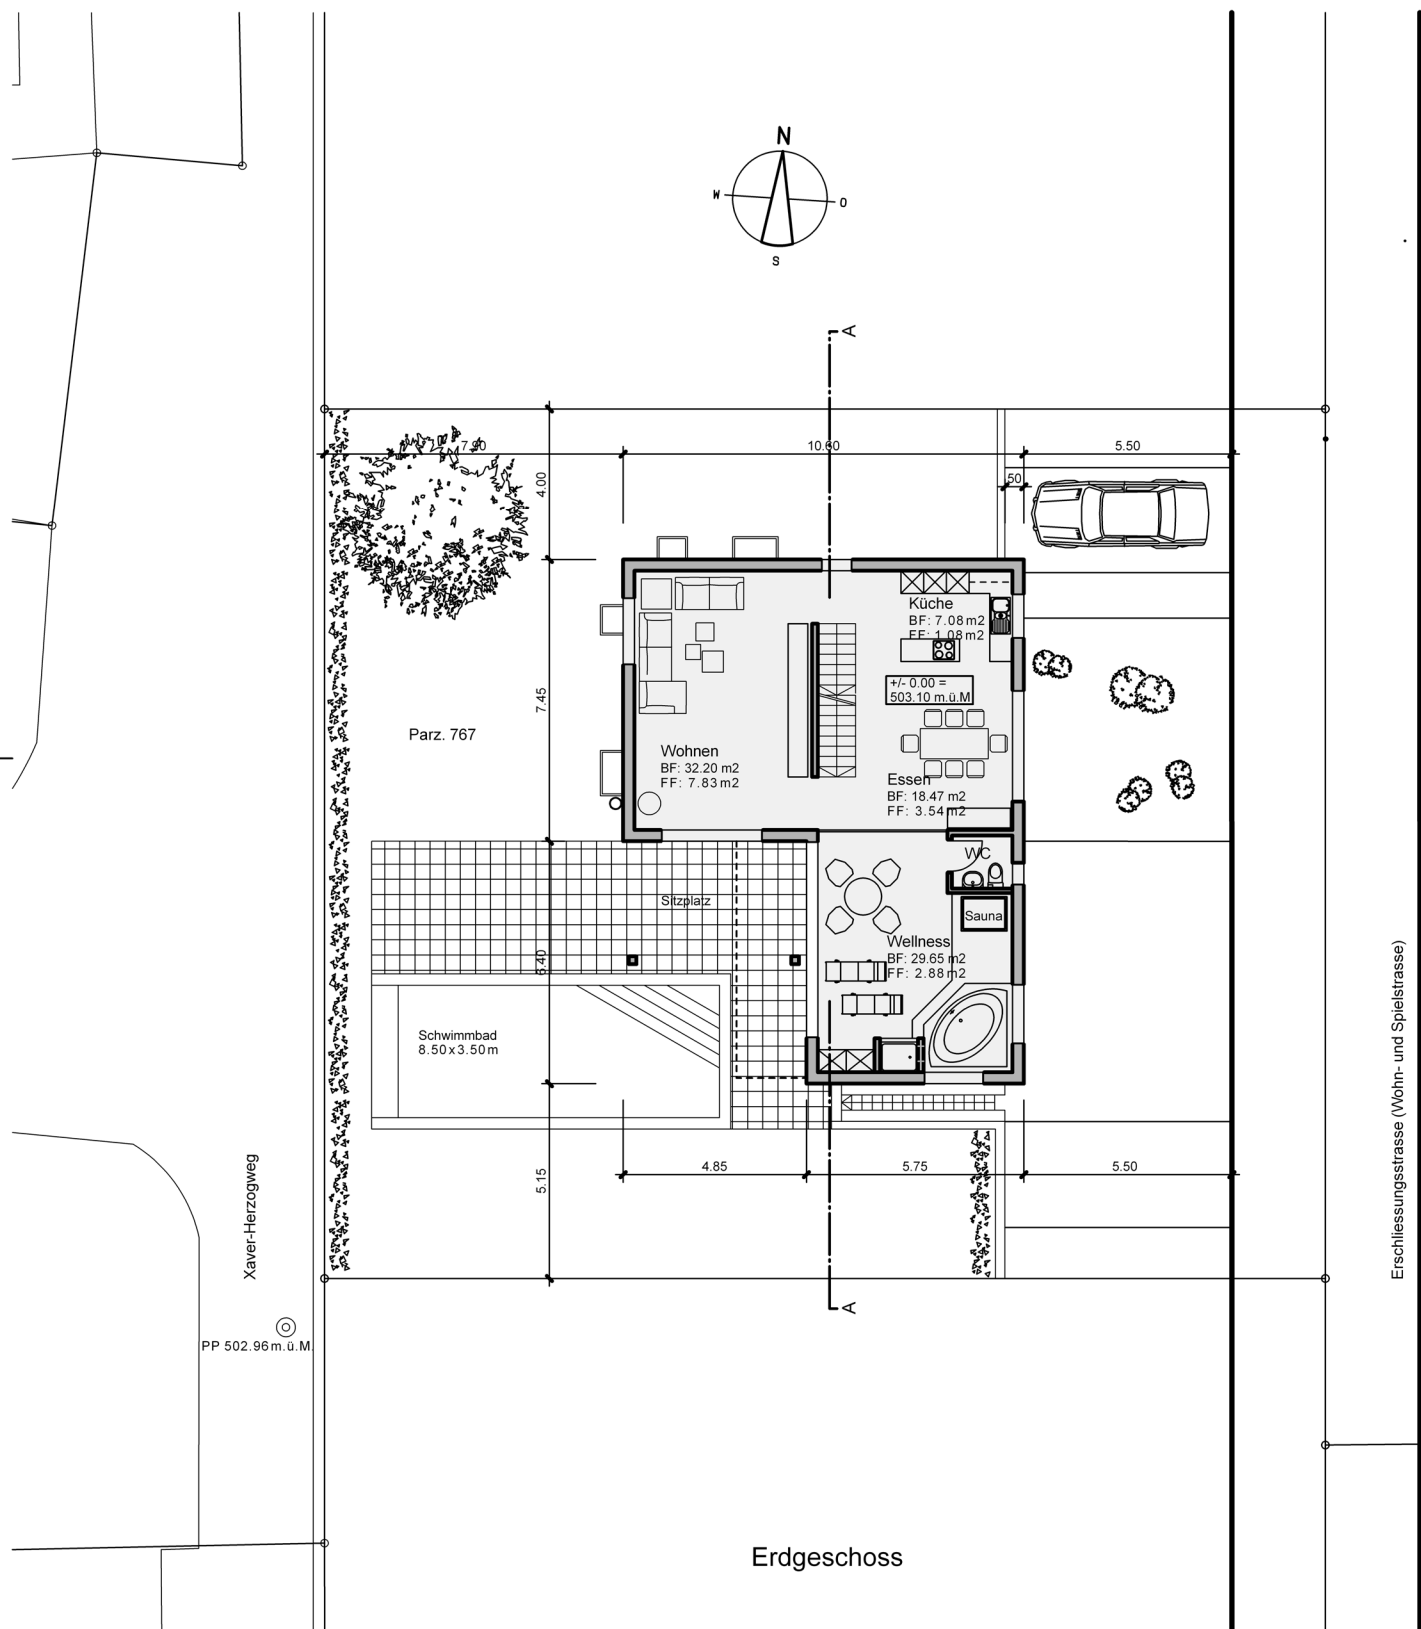

Erschliessungsstrasse (Wohn- und Spielstrasse)